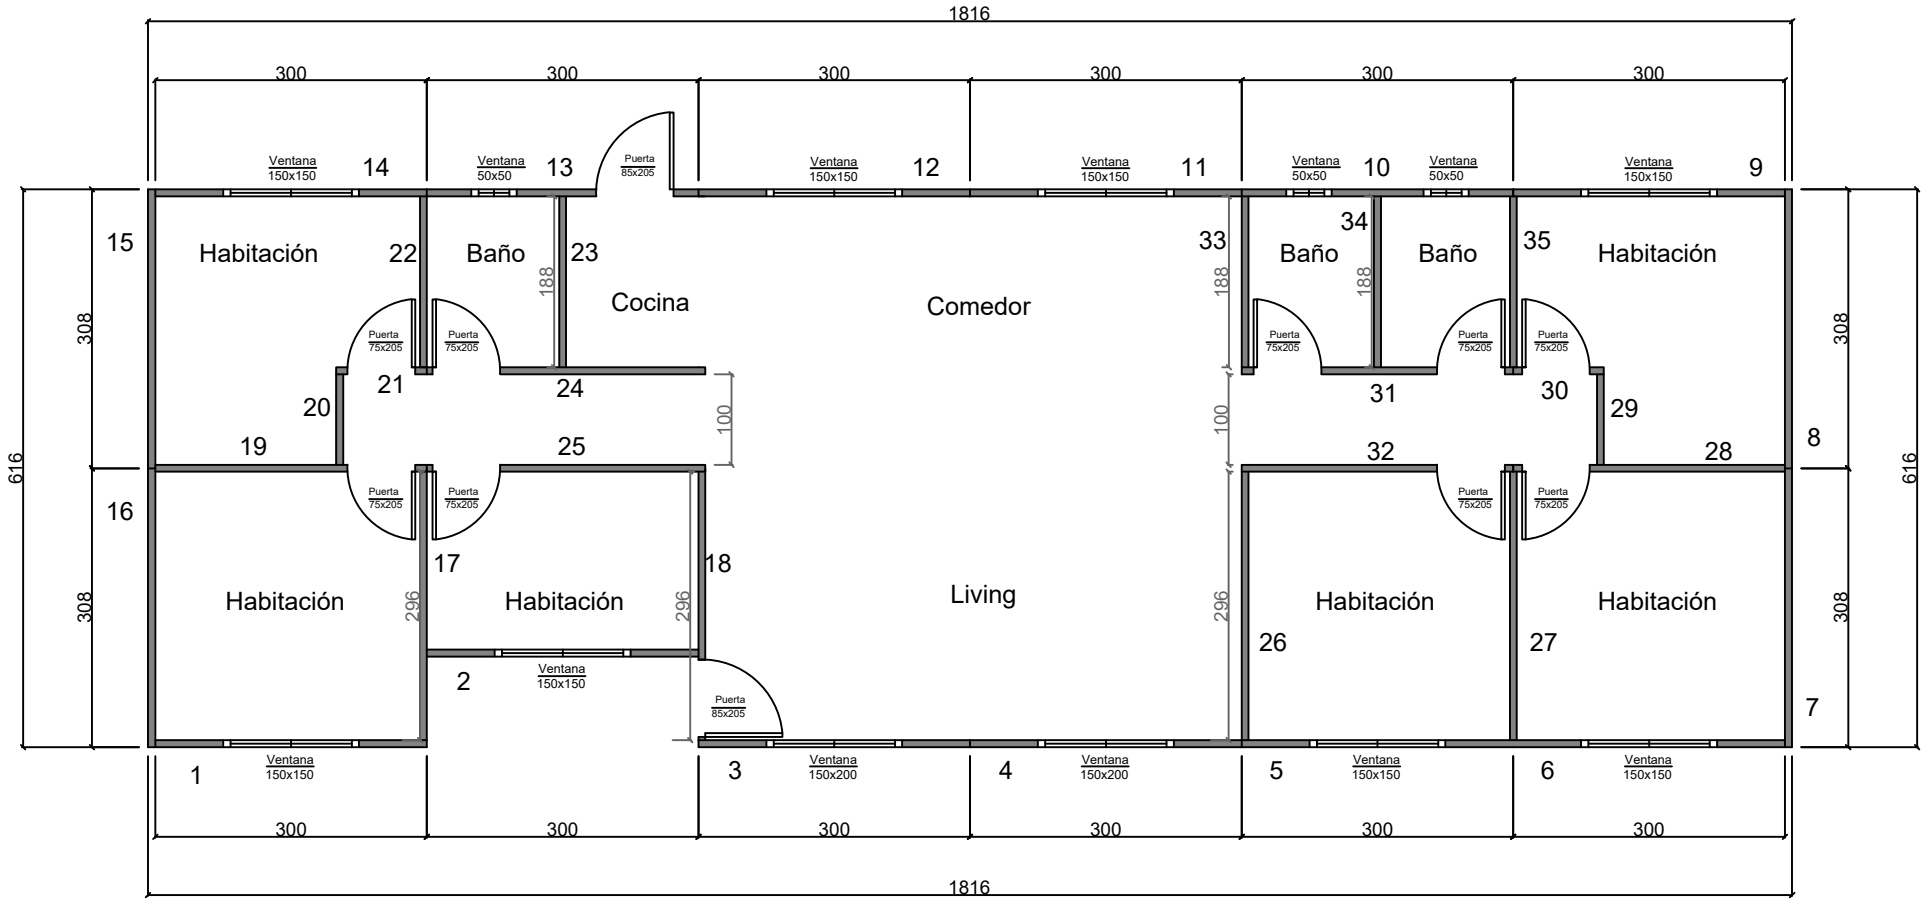

1816
300
300
300
300
300
300
Ventana 150x150
14
Ventana 50x50
13
Puerta 85x205
Ventana 150x150
12
Ventana 150x150
11
Ventana 50x50
10
Ventana 50x50
Ventana 150x150
9
15
Habitación
22
Baño
23
188
Cocina
Comedor
33
188
34
Baño
188
Baño
35
Habitación
Puerta 75x205
Puerta 75x205
Puerta 75x205
Puerta 75x205
Puerta 75x205
Puerta 75x205
308
308
616
616
20
21
24
100
100
31
30
29
19
25
32
28
8
Puerta 75x205
Puerta 75x205
Puerta 75x205
Puerta 75x205
16
17
18
Habitación
296
Habitación
296
Living
296
Habitación
Habitación
26
27
2
Ventana 150x150
Puerta 85x205
7
1
Ventana 150x150
3
Ventana 150x200
4
Ventana 150x200
5
Ventana 150x150
6
Ventana 150x150
300
300
300
300
300
300
1816