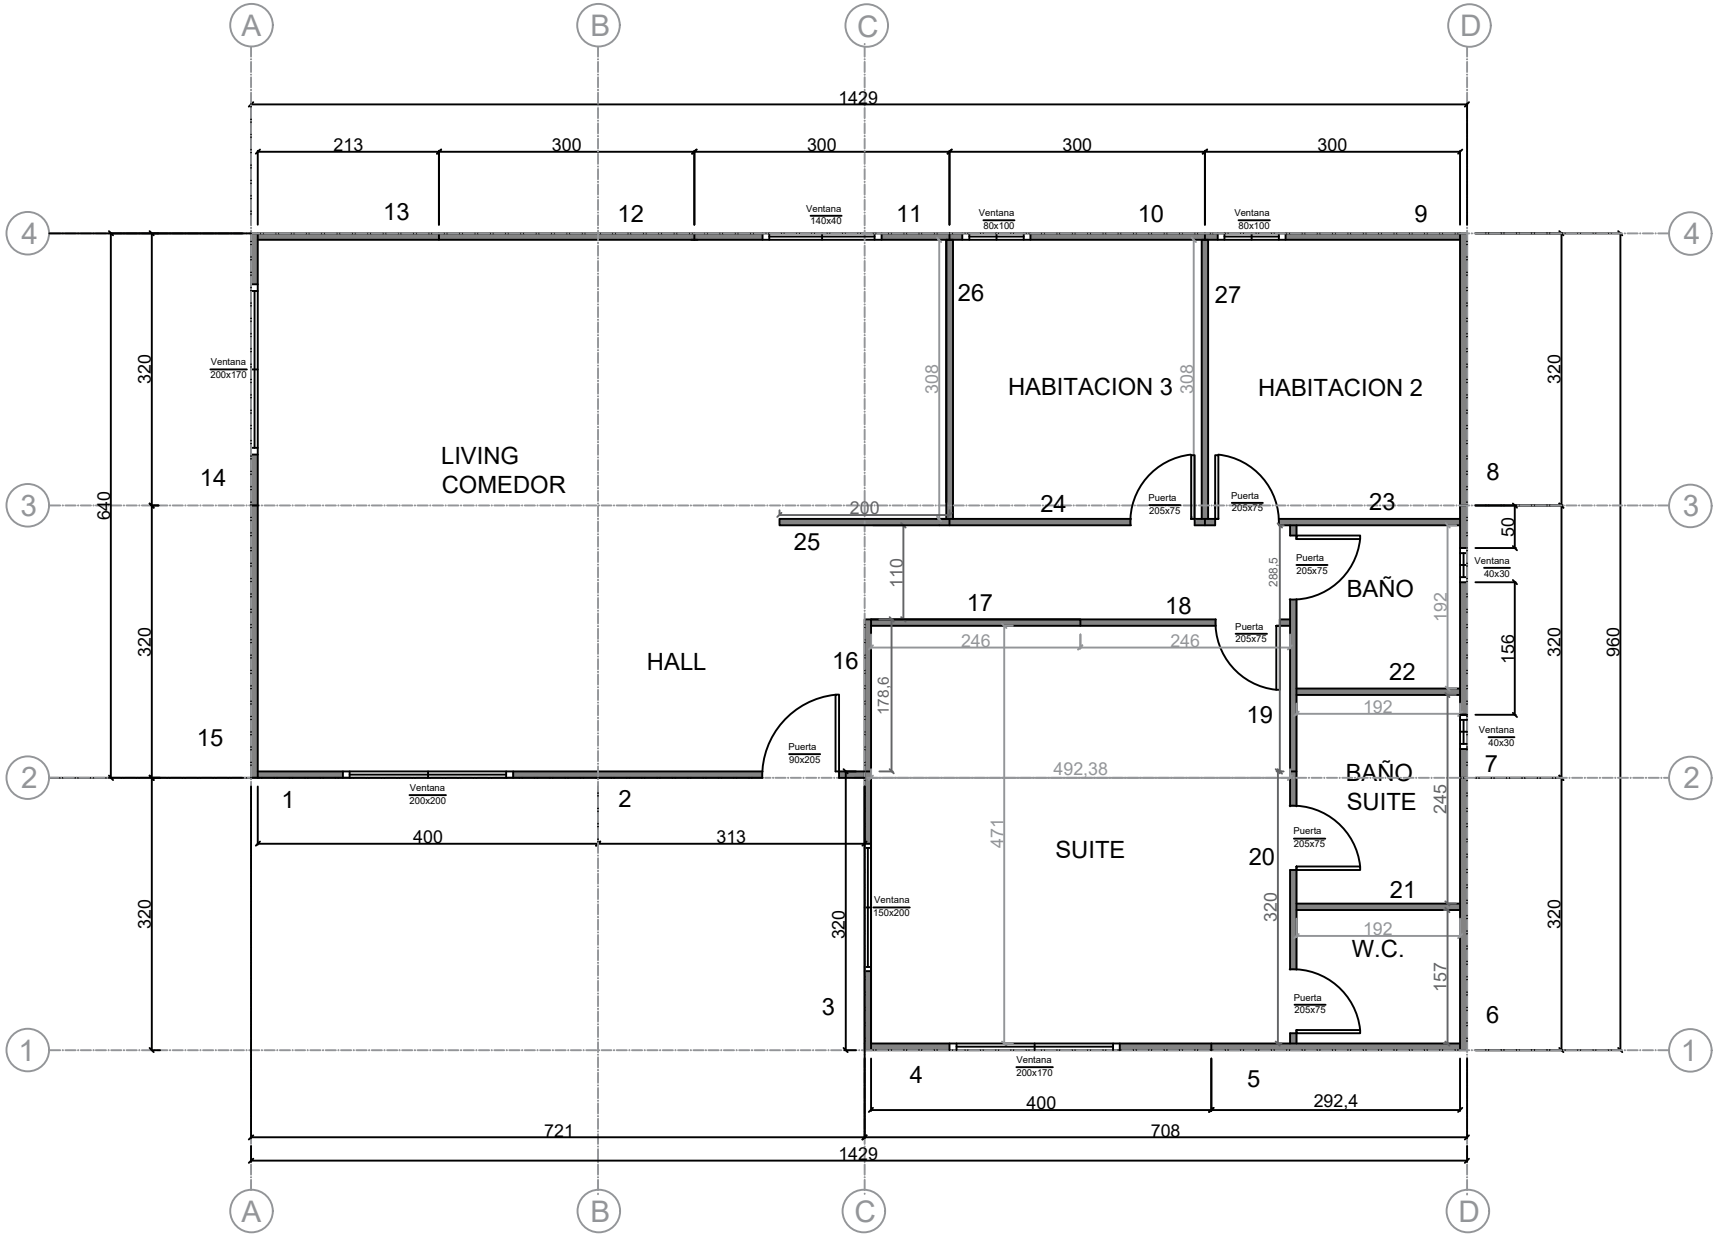

PLANTA NIVEL 1 - CASA 114 m²

PLANIMETRIA	PLANTA NIVEL 1
KIT	VIVIENDA 114 m²
CONTENIDO	15 PANELES EXTERIORES (1-15) 12 PANELES INTERIORES
CLIENTE	emukit casas prefabricadas