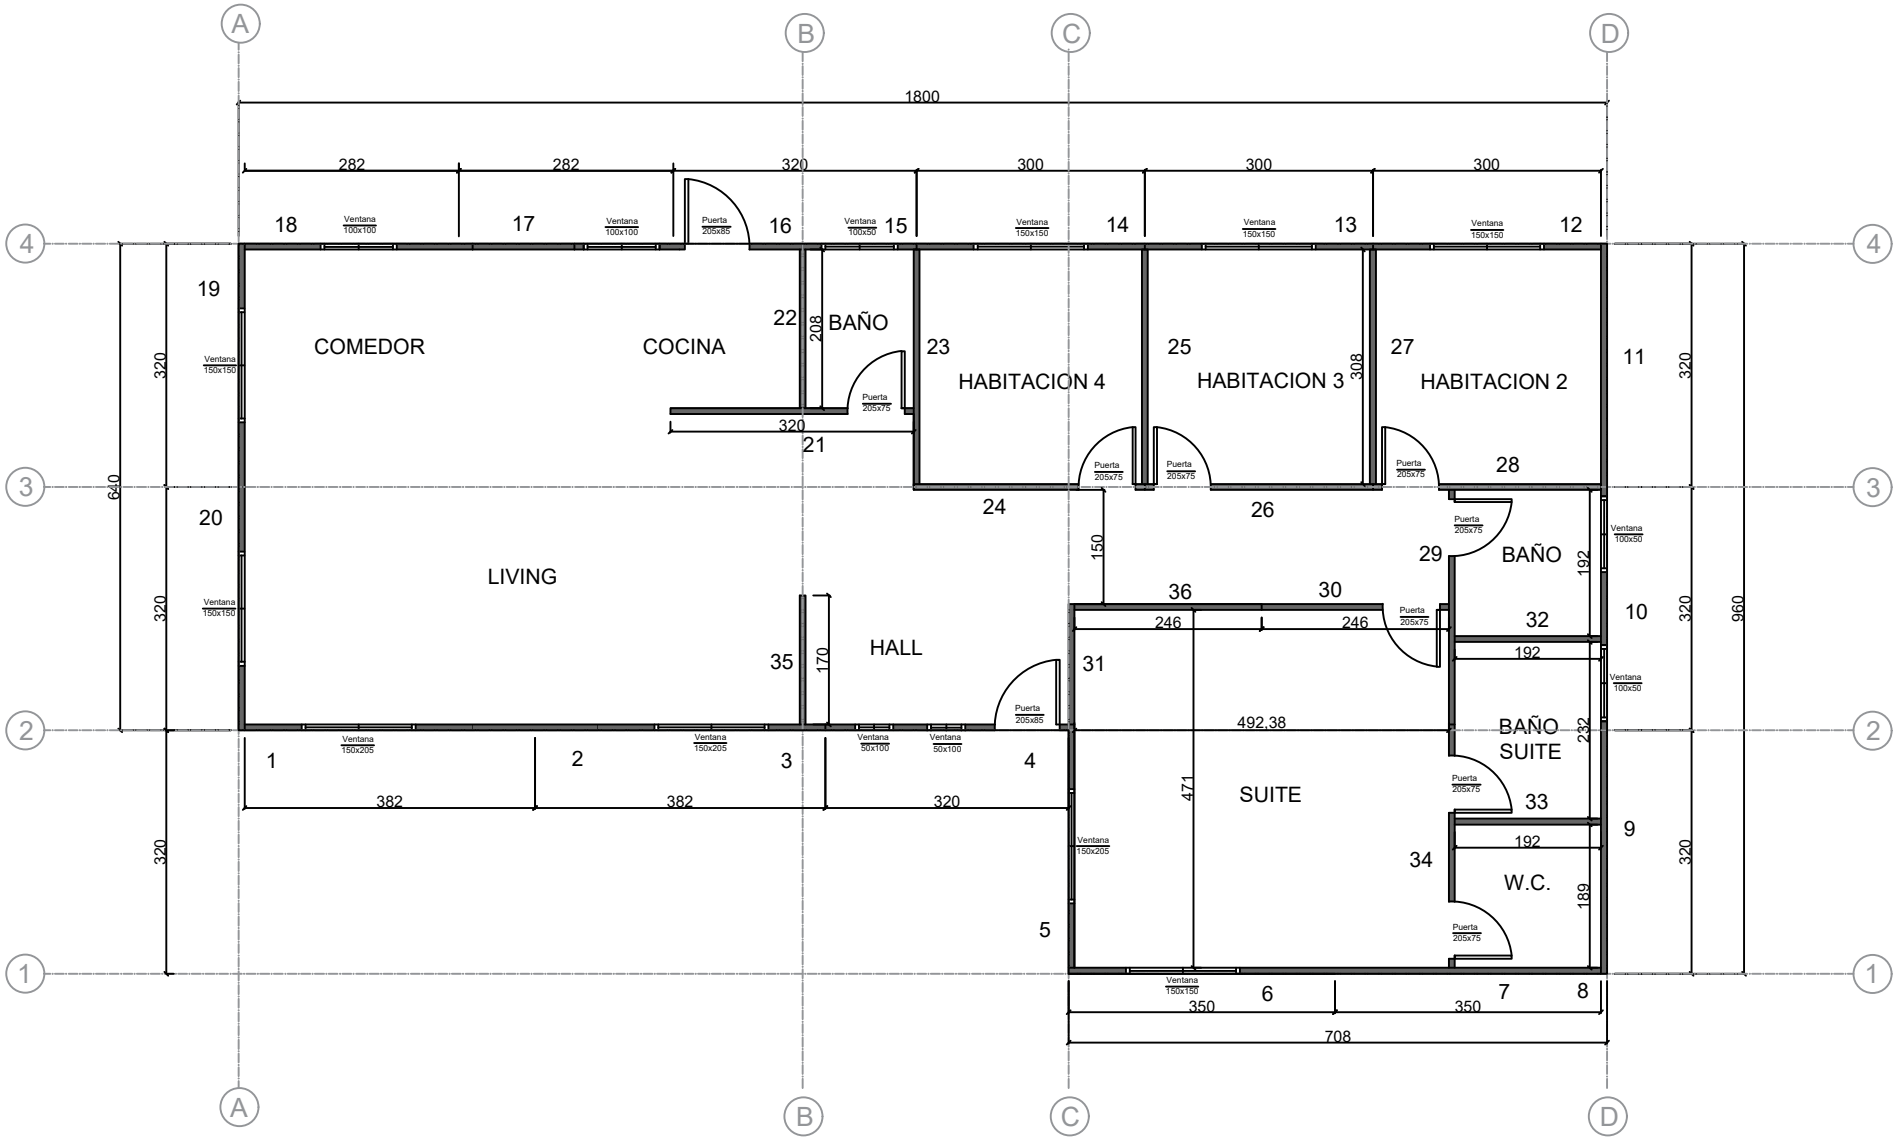


PLANIMETRIA	PLANTA NIVEL 1
KIT	VIVIENDA 137 m²
CONTENIDO	20 PANELES EXTERIORES (1-20) 16 PANELES INTERIORES (21-36)
CLIENTE	emukit casas prefabricadas