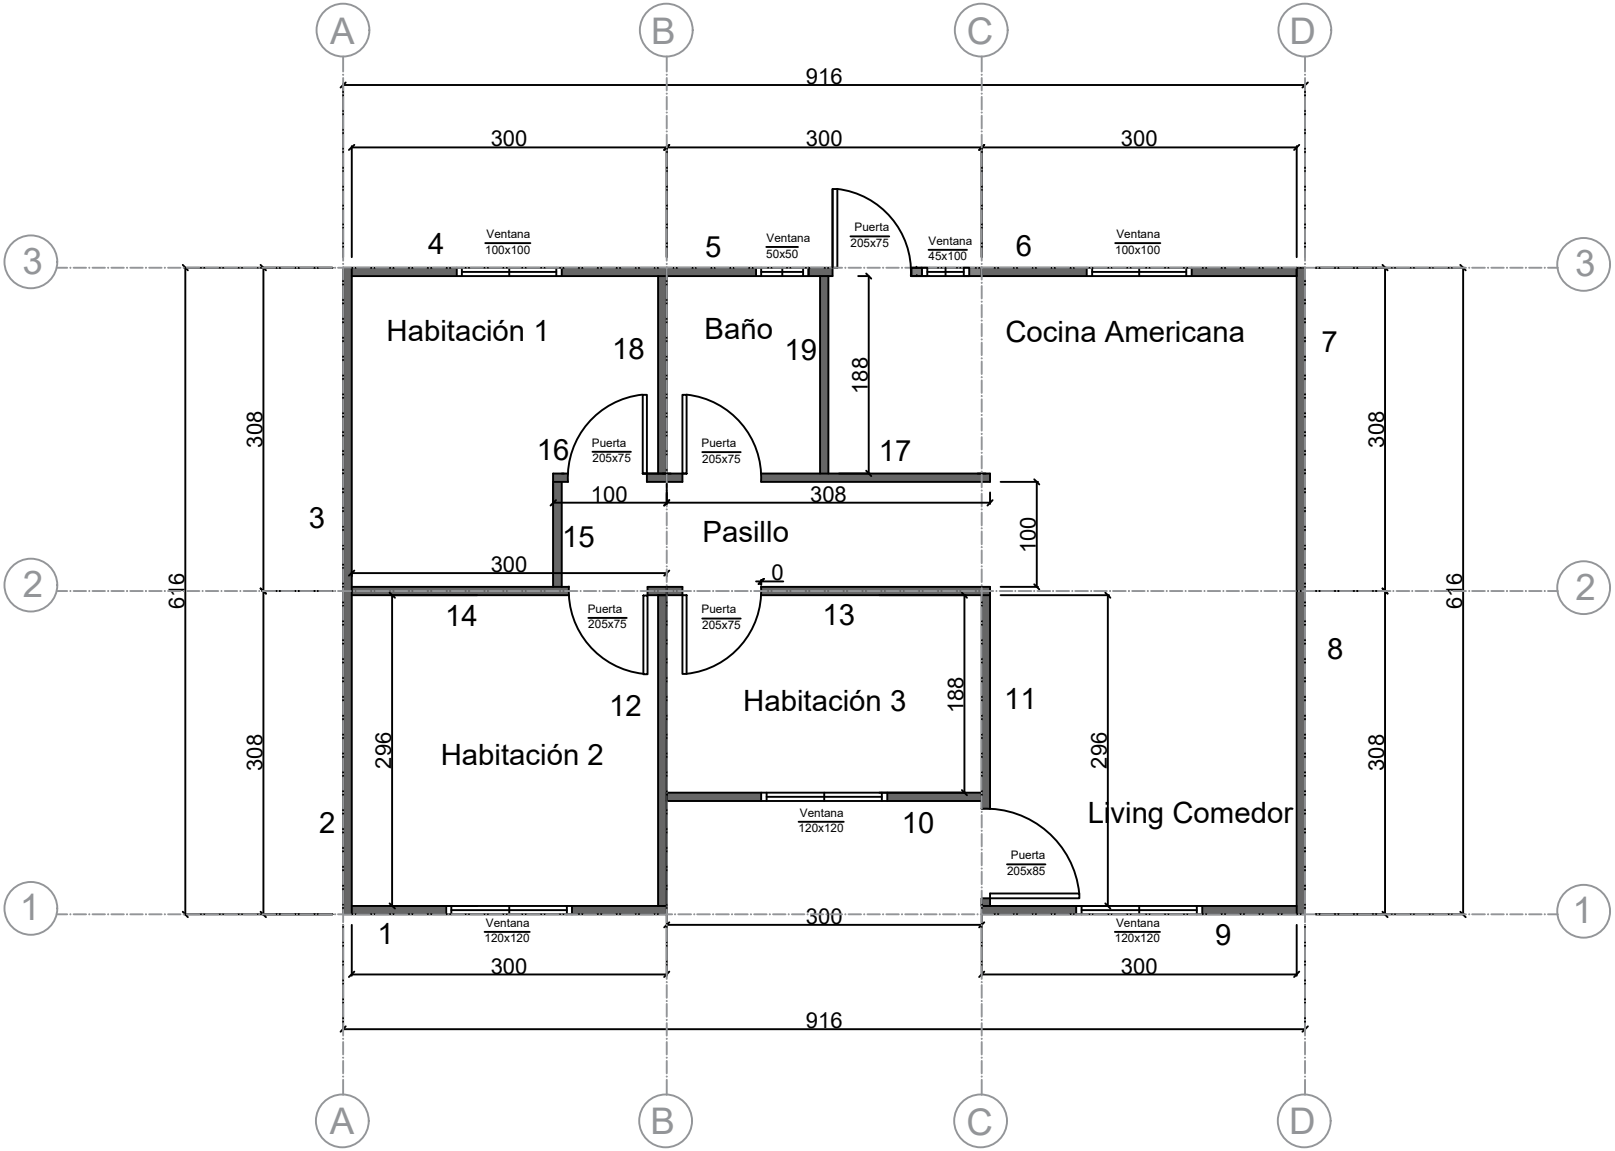


PLANTA NIVEL 1 - CASA 54 m²

PLANIMETRIA	PLANTA NIVEL 1
KIT	VIVIENDA 54 m²
CONTENIDO	10 PANELES EXTERIORES (1-10) 9 PANELES INTERIORES (11-19)
CLIENTE	emukit casas prefabricadas