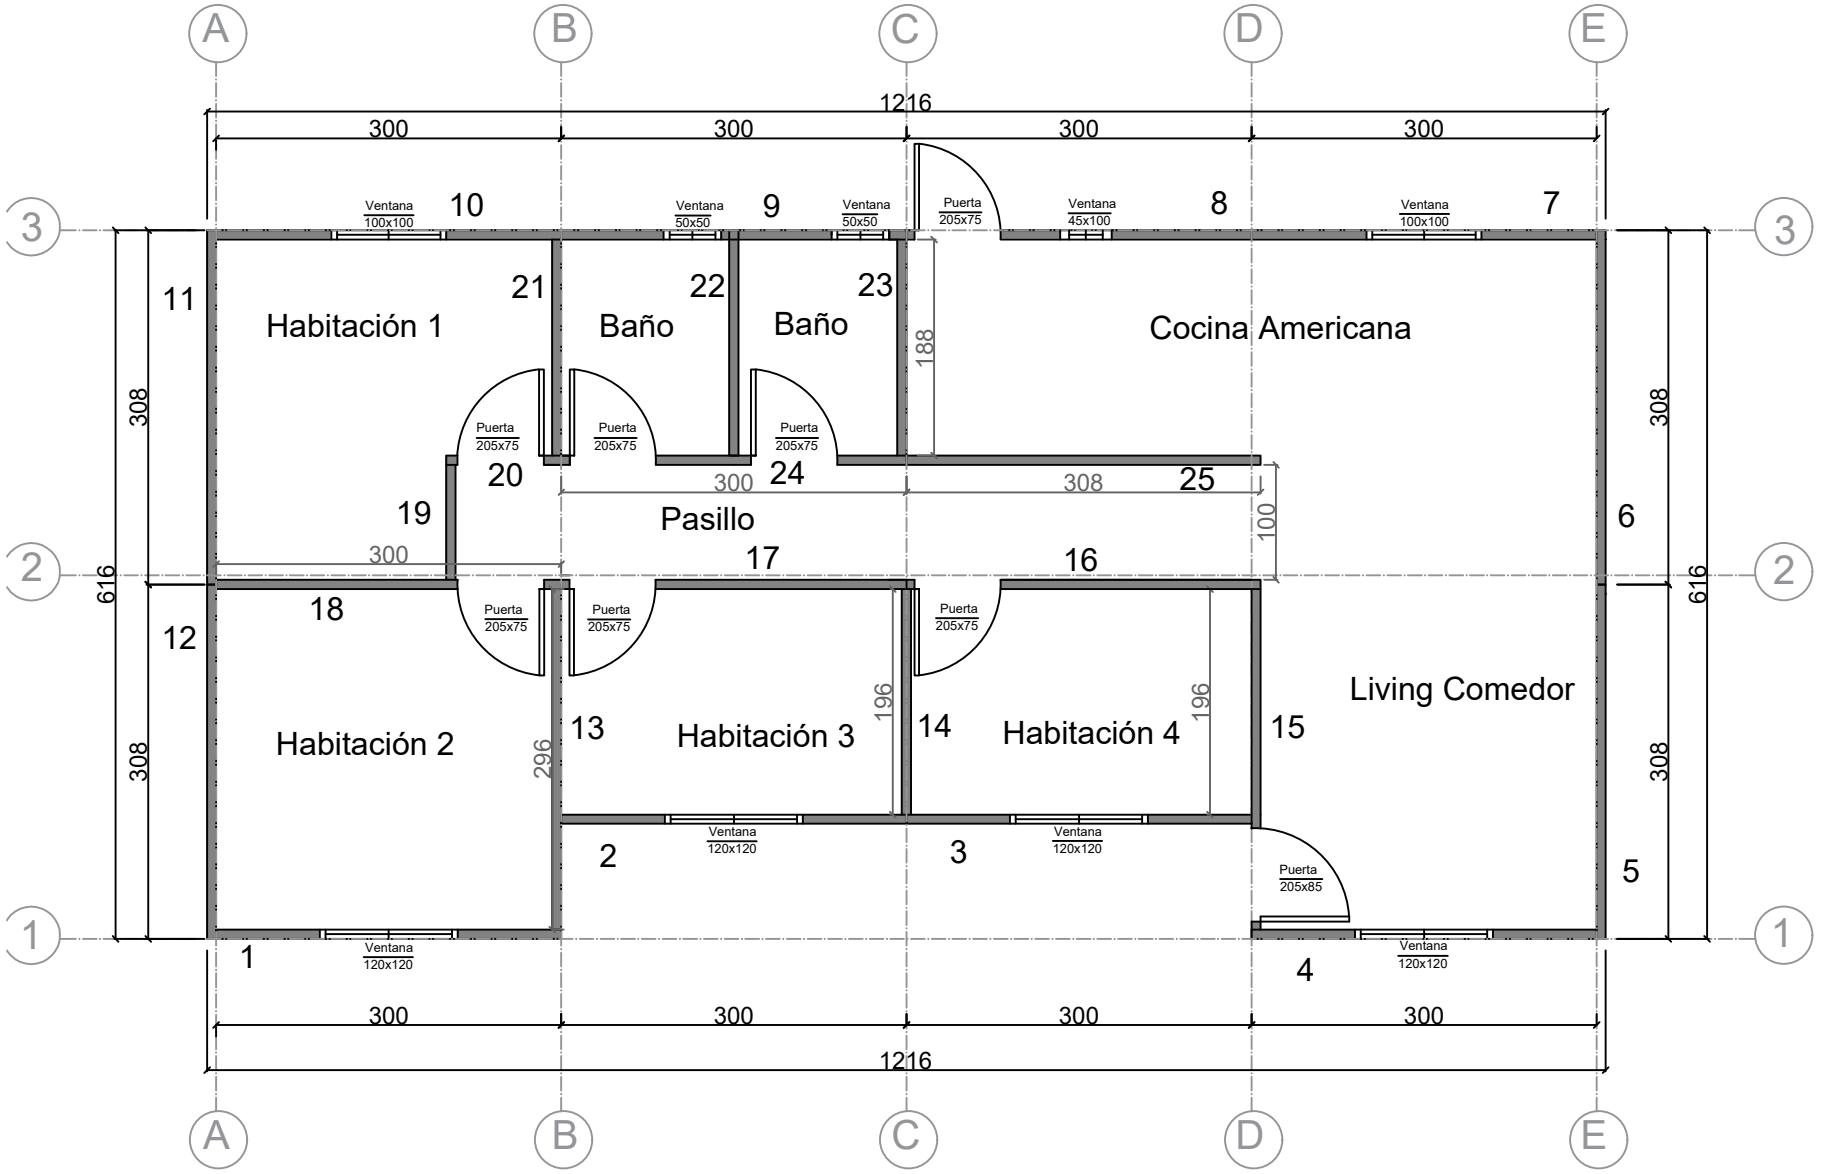


PLANTA NIVEL 1 - VIVIENDA 72 m²

PLANIMETRIA	PLANTA NIVEL 1
KIT	VIVIENDA 72 m²
CONTENIDO	12 PANELES INTERIORES 13 PANELES EXTERIORES (1-12)
CLIENTE	