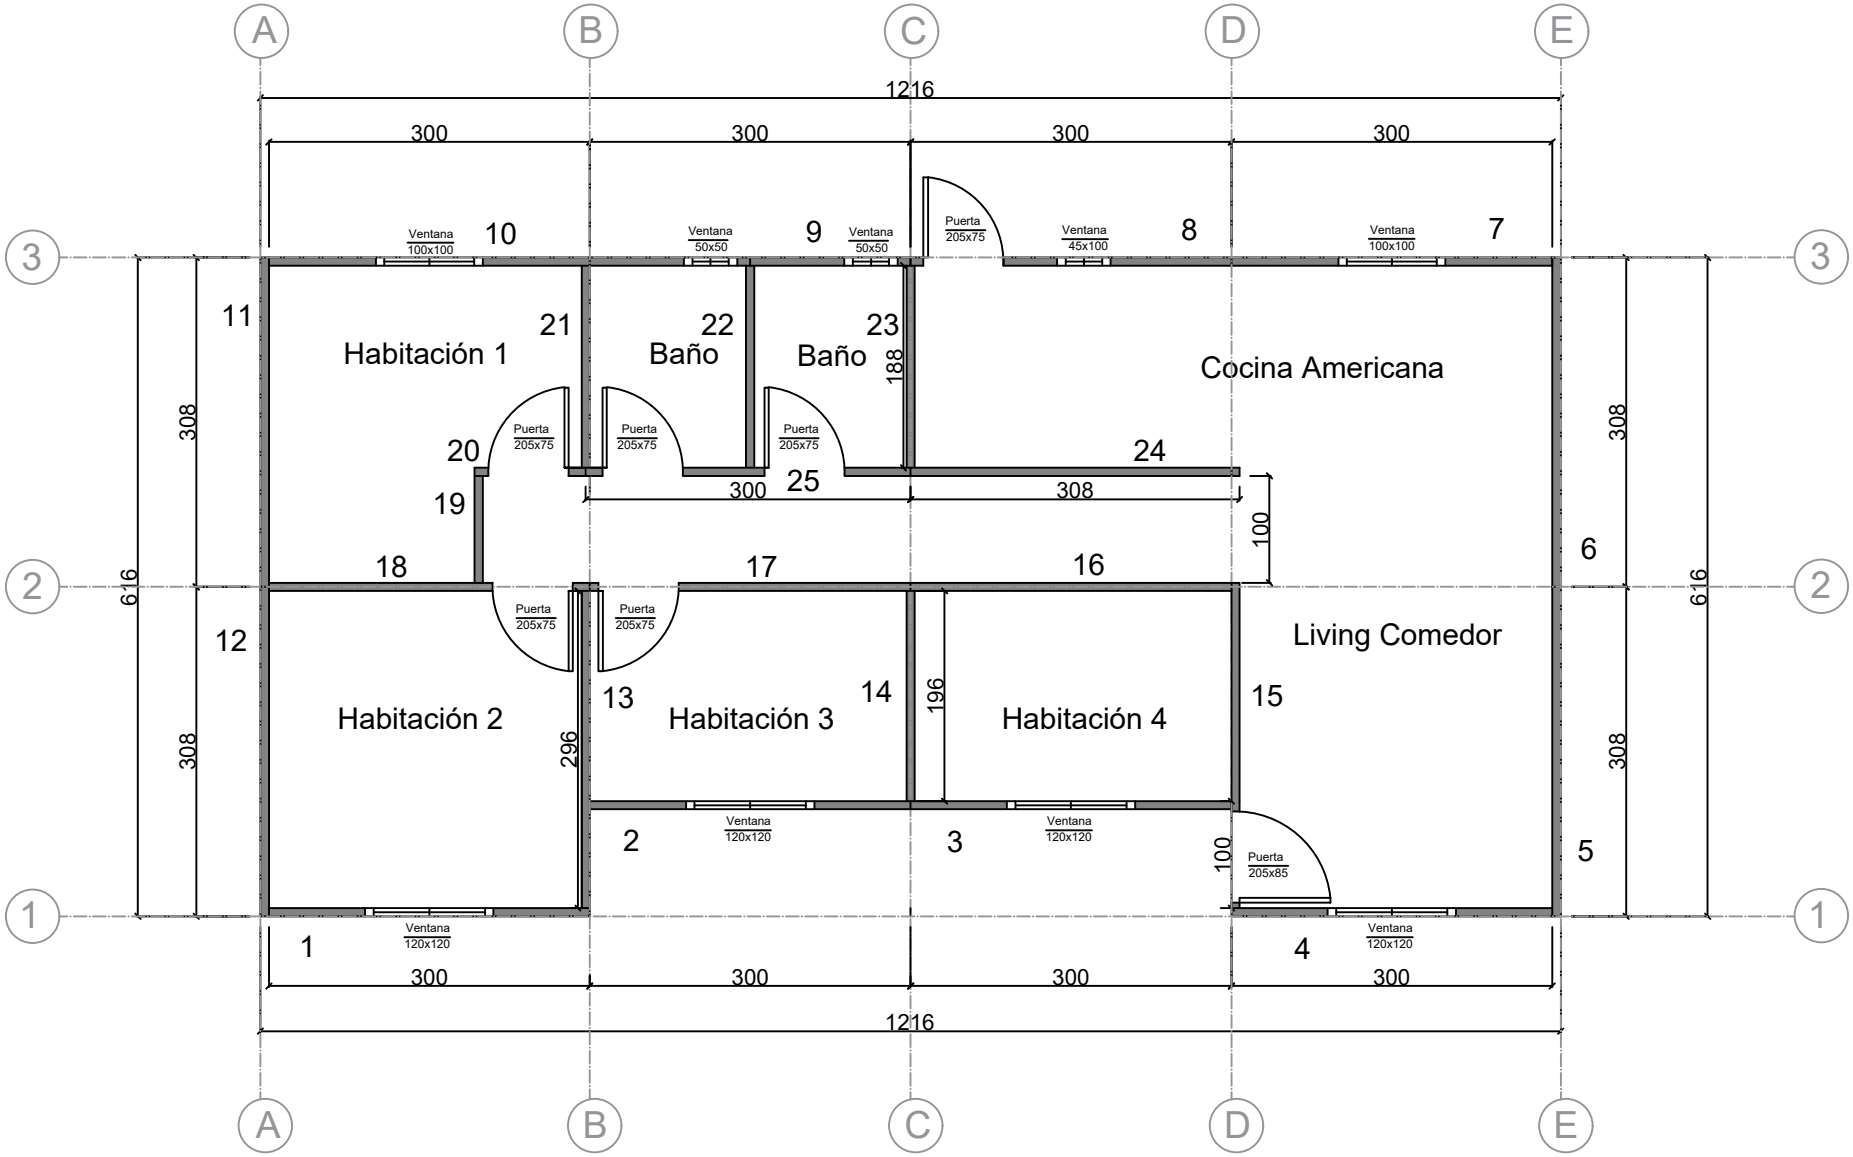


PLANIMETRIA	PLANTA NIVEL 1 - SEIS AGUAS
KIT	VIVIENDA 72 m²
CONTENIDO	13 PANELES INTERIORES (13-25) 12 PANELES EXTERIORES (1-12)
CLIENTE	emukit casas prefabricadas