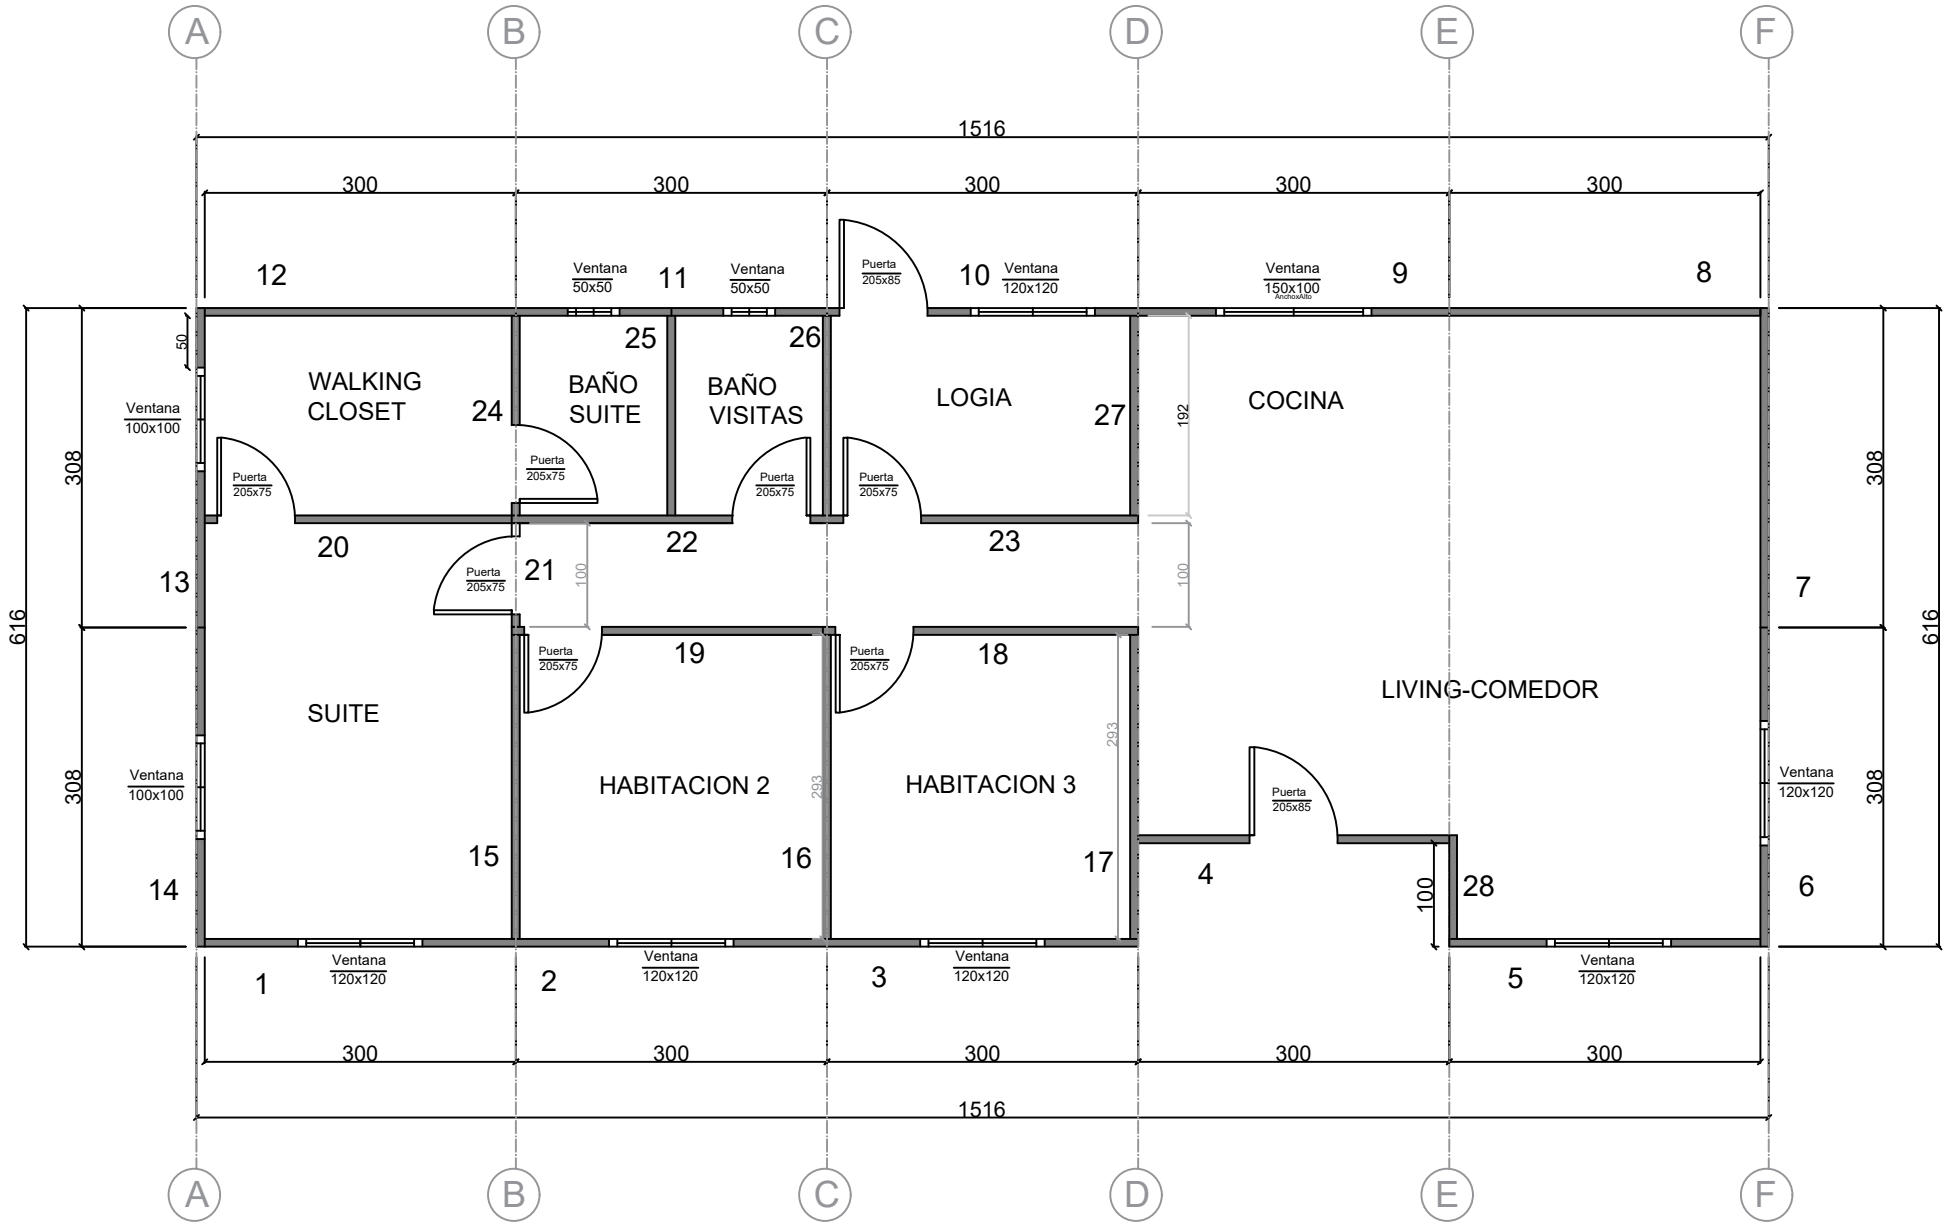


PLANIMETRIA	PLANTA NIVEL 1
KIT	VIVIENDA 90 m²
CONTENIDO	14 PANELES Exteriores (1-14) 14 PANELES Interiores (15-28)
CLIENTE	emukit casas prefabricadas