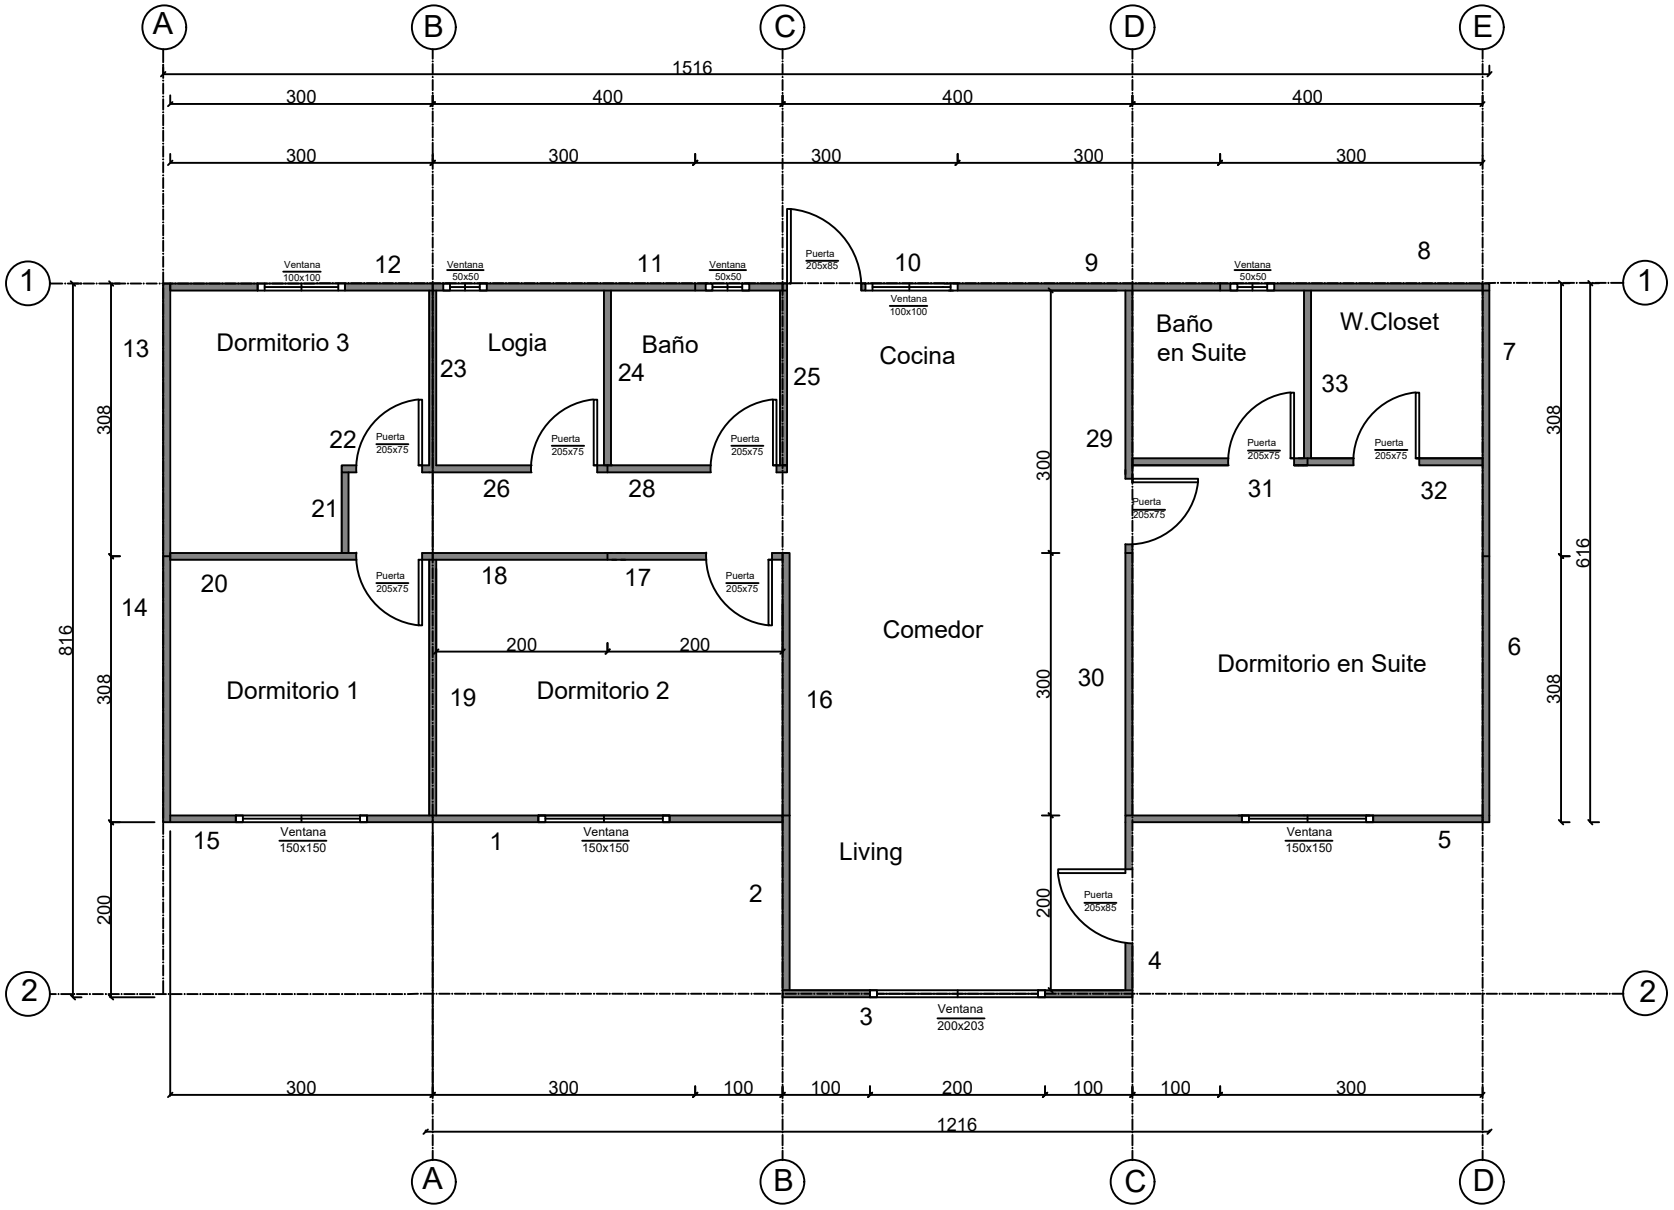


PLANTA NIVEL 1 - VIVIENDA 101 m²

PLANIMETRIA	PLANTA NIVEL 1
KIT	VIVIENDA 101 m²
CONTENIDO	17 PANELES INTERIORES 15 PANELES EXTERIORES (1-15)
CLIENTE	emukit casas prefabricadas